



MÉNSULA DOBLE RECTA TIPO VIGA-CAJÓN GALVANIZADO EN CALIENTE POR INMERSIÓN

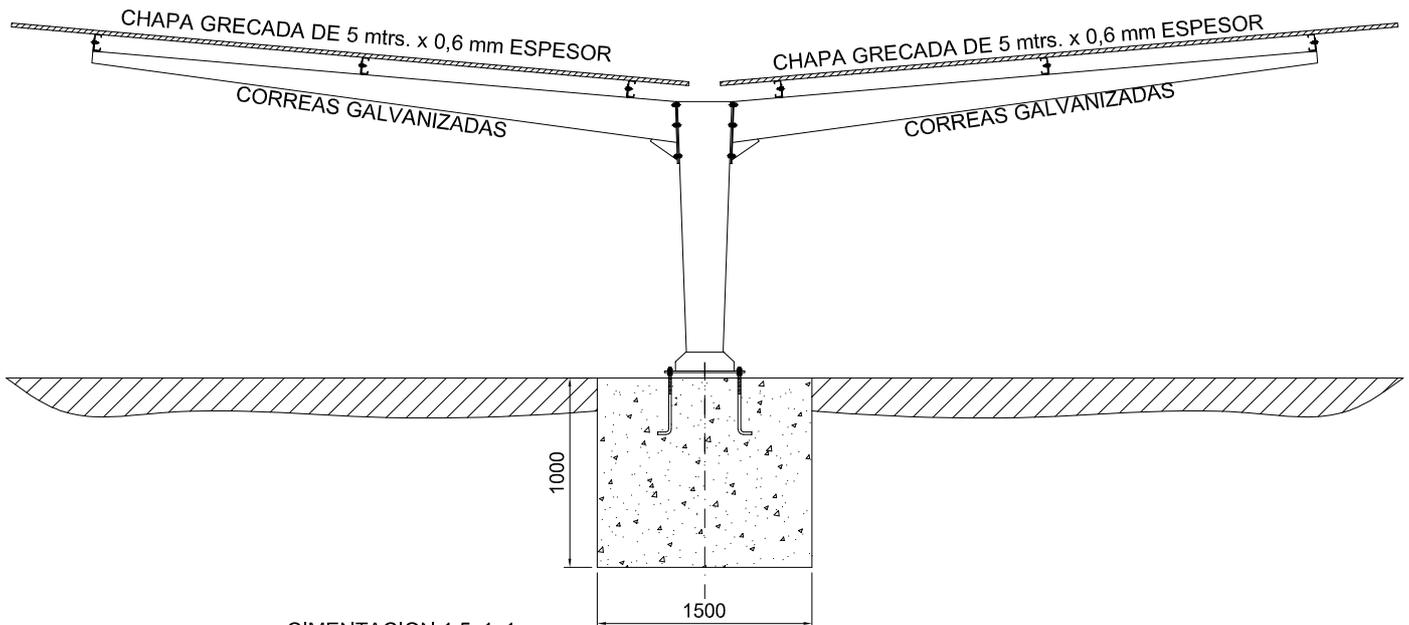

CIMENTACION 1.5x1x1m.


CONFIGURACION STANDARD: SEPARACION MENSULAS 5 mtrs. PARA 2 COCHES DE 2,5 mtrs.

CONFIGURACION OPTIMIZADA: SEPARACION MENSULAS 6,75 mtrs. PARA 3 COCHES DE 2,25 mtrs

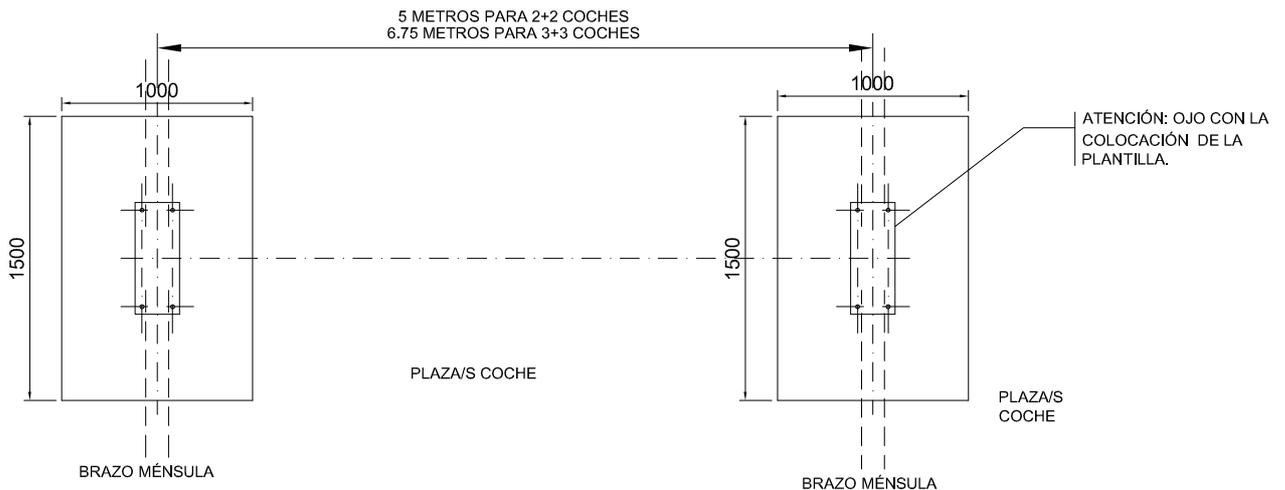

DETALLE COLOCACIÓN ANCLAJES

MÍNIMO A 8 CMS POR ENCIMA DEL NIVEL DEL SUELO ACABADO

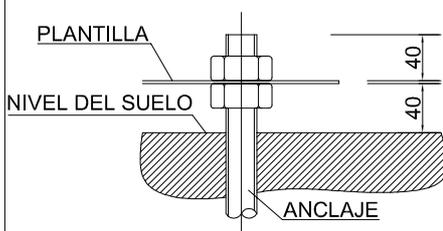

NOTA:

CUALQUIER TIPO DE VARIACIÓN EN LA OBRA CIVIL (CIMENTACIONES) DEBERÁ SER NOTIFICADO AL DEPARTAMENTO DE FABRICACIÓN INMEDIATAMENTE, DE LO CONTRARIO DAMOS POR EJECUTADOS ESTOS PLANOS

SISTEMA FIJACIÓN MÉNSULA A SUELO

