


## CHAPA DE CUBIERTA: GRECADA / MINIONDA INSTRUCCIONES DE MONTAJE Y FIJACION A LAS CORREAS


### COLOCACION DE LOS TORNILLOS

5 TORNILLOS POR CHAPA SOBRE CADA CORREA  
COLOCAR LOS TORNILLOS UNIFORMEMENTE  
SOBRE LOS RIOS DE LA CHAPA

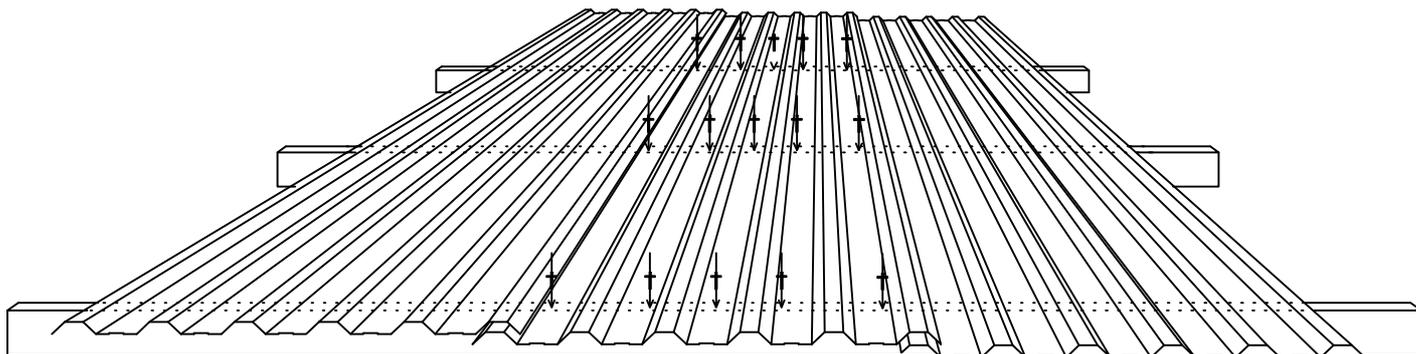


### COLOCACION DE LOS TORNILLOS UNIÓN CHAPA-CHAPA

3 TORNILLOS POR CADA SOLAPE DE CHAPAS  
UNO EN CADA EXTREMO DE LAS CHAPAS  
Y DOS EN LOS PUNTOS MEDIOS DE LAS CORREAS

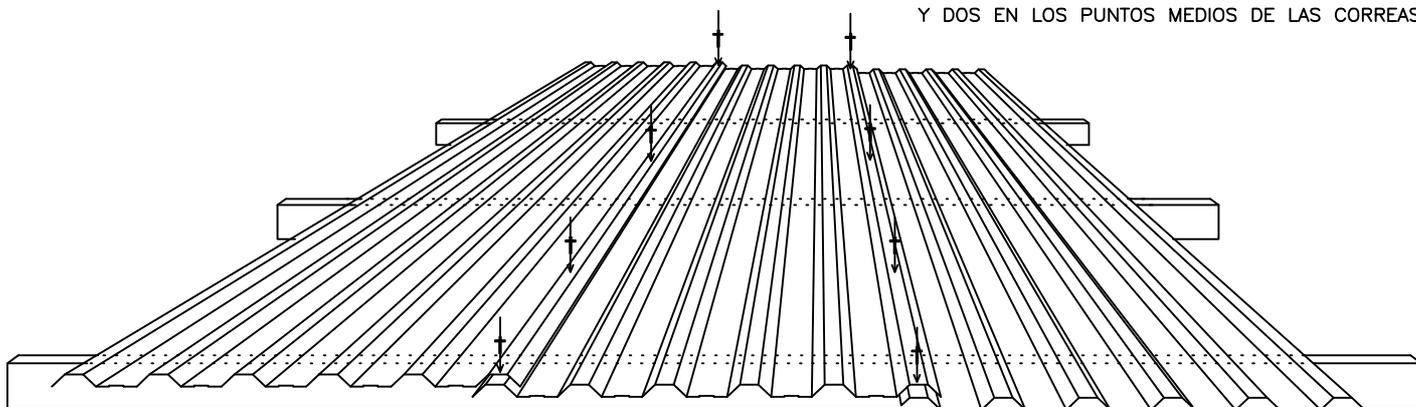

### COLOCACION DE LOS TORNILLOS AUTOTALADRANTES

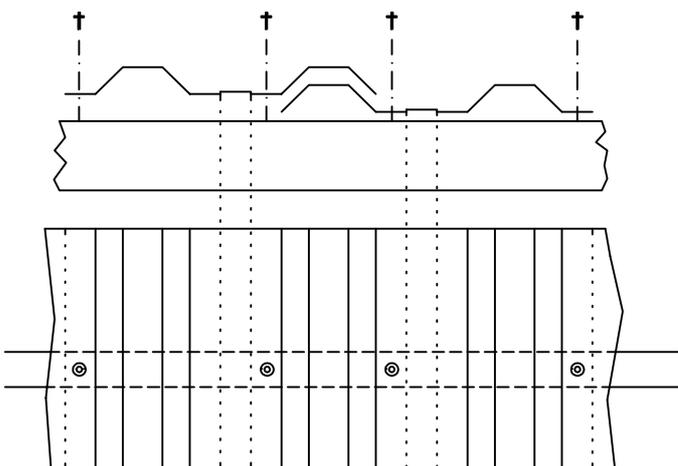

### COLOCACION DE LOS TORNILLOS AUTOTALADRANTES EN LAS CRESTAS

